

## ตารางแสดงวงเงินงบประมาณที่ได้รับจัดสรรและราคากลางในงานจ้างก่อสร้าง

๑. ชื่อโครงการ โครงการปรับปรุงผิวจราจรถนนลงหินคลุก คันคูคลองอีสานเขียว - บ่อขยะ บ้านหัวสะพาน หมู่ที่ ๑๔ ตำบลบ้านยาง อำเภอพุทไธสง จังหวัดบุรีรัมย์ /หน่วยงานเจ้าของโครงการ กองช่าง องค์การบริหารส่วนตำบลบ้านยาง อำเภอพุทไธสง จังหวัดบุรีรัมย์
๒. วงเงินงบประมาณที่ได้รับการจัดสรร ๓๕๘,๐๐๐.-บาท (สามแสนห้าหมื่นแปดพันบาทถ้วน)
๓. ลักษณะงานพอสังเขป มีรายละเอียดการจ้างดังนี้
  - ลงหินคลุก ช่วงที่ ๑ ขนาดกว้าง ๔.๐๐ เมตร ยาว ๖๖๐ เมตร หนาเฉลี่ย ๐.๑๐ เมตร พร้อมเกรดปรับเกลี่ย
  - ช่วงที่ ๒ ขนาดกว้าง ๕.๐๐ เมตร ยาว ๕๒๐ เมตร หนาเฉลี่ย ๐.๑๐ เมตร พร้อมเกรดปรับเกลี่ย หรือปริมาตรหินคลุกไม่น้อยกว่า ๕๒๔ ลบ.ม. (ดำเนินการตามแบบแปลนที่ อบต.บ้านยาง กำหนด)
๔. ราคากลางคำนวณ ณ วันที่ ๑๔ กุมภาพันธ์ ๒๕๖๑ เป็นเงิน ๓๕๕,๐๐๐.-บาท (สามแสนห้าหมื่นห้าพันบาทถ้วน)
๕. บัญชีประมาณราคากลาง
  - ๕.๑ แบบ พร.๔
  - ๕.๒ แบบ พร.๕
  - ๕.๓ แบบโครงการ
  - ๕.๔ ผังบริเวณสถานที่ดำเนินการ
๖. รายชื่อคณะกรรมการกำหนดราคากลาง
  - ๖.๑ นายองอาจ หวดวาปี ตำแหน่ง ผู้อำนวยการกองช่าง ประธานกรรมการ
  - ๖.๒ นายสุภาพ กุงไธสง ตำแหน่ง นายช่างโยธาชำนาญงาน กรรมการ
  - ๖.๓ นายอนุสรณ์ โมกไธสง ตำแหน่ง เจ้าพนักงานธุรการปฏิบัติงาน กรรมการ



แบบโครงการ


ที่ตั้งโครงการ

ตำบลคลองสีดาเหนือ - ปอขะ  
บ้านหัวสะพานหมู่ที่ 14 ตำบลบ้านยาง  

แสดงแบบ

แบบแปลนปรับปรุงผังโรงงานหินคลุก

เขียนแบบ

(นายอภิสิทธิ์ ฉามศรี)  
นายช่างโยธา ปฏิบัติงาน

สำรวจ

(นายสุภาพ (บุญสูง))  
นายช่างโยธา ช่างสำรวจ

ผู้ตรวจ

(นายทองแดง นันททวีป)  
ผู้อำนวยการกองช่าง

ผู้ให้ชอบ

(นายมงคล สว่างชัย)  
ปลัดองค์การบริหารส่วนตำบลบ้านยาง


ผู้อนุมัติ

(นายฤกษ์เดช แสงโสม)  
นายกองค์การบริหารส่วนตำบลบ้านยาง

แบบลงที่

แผ่นที่

28 / 06 / 2560

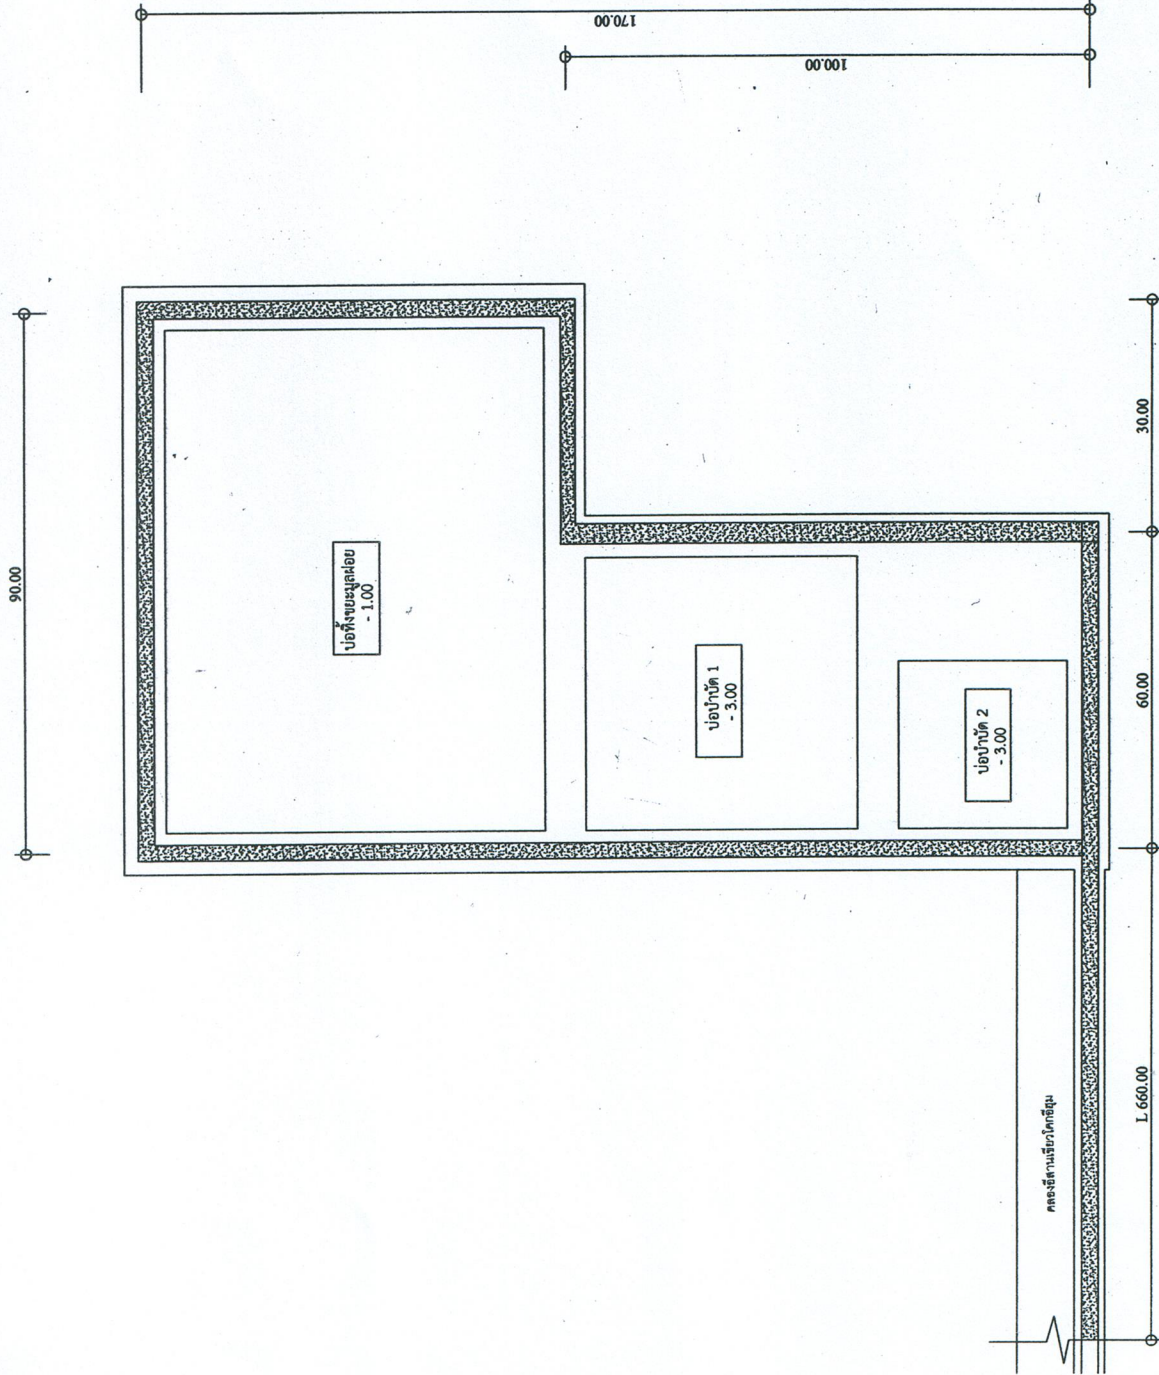

แบบแปลนปรับปรุงผังโรงงานหินคลุก

SCALE no to scale



แบบโครงการ

ปรับปรุงผิวจราจรถนนหินคลุก

ที่จัดโครงการ

บ้านห้วยสะพาน หมู่ที่ 14 ตำบลบ้านยาง  
อำเภอพุทไธสง จังหวัดบุรีรัมย์

แสดงแบบ

รูปตัด ขวาง ช่วงที่ 1  
รูปตัด ขวาง ช่วงที่ 2

เขียนแบบ

(นายอภิสิทธิ์ อานศรี)  
นางช่างโยธยา ปฏิบัติงาน

สำรวจ

(นายสุวิทย์ กิ่งเพชร)  
นายช่างโยธยา ช่างสำรวจ

ผู้ตรวจ

นายทองอาจ (หัวขาว)  
ผู้อำนวยการกองช่าง  
สำนักงานกอกองช่าง

ผู้เห็นชอบ

(นายพอล สว่างชัย)  
ปลัดองค์การบริหารส่วนตำบลบ้านยาง


ผู้อนุมัติ

(นายกฤษณะ เตชะไธสง)  
นายกองค์การบริหารส่วนตำบลบ้านยาง

แบบเลขที่


วันที่

28 / 06 / 2563

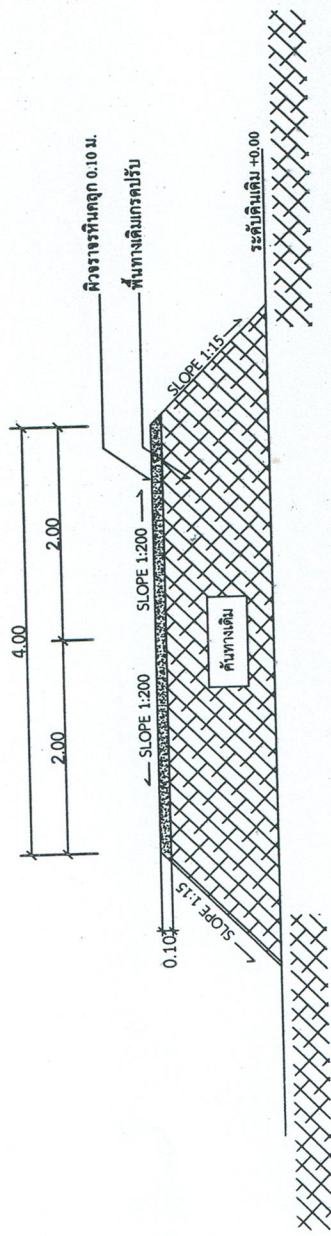

รูปตัดผิวจราจรหินคลุก ช่วงที่ 1


SCALE 1:50

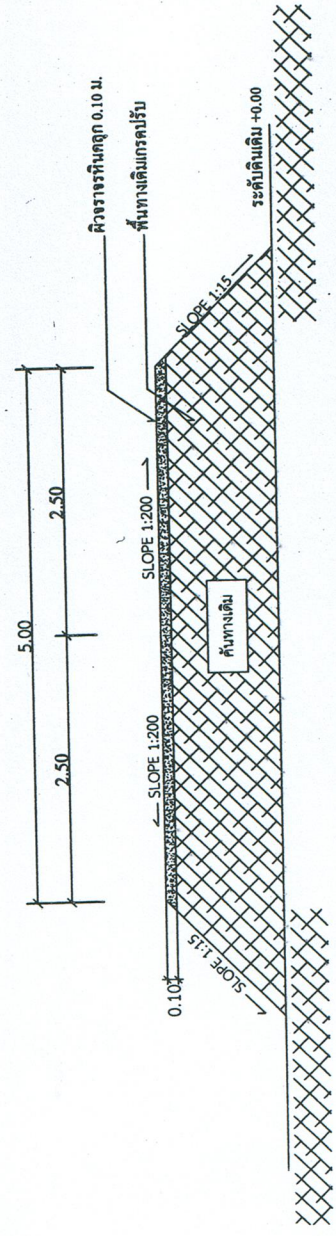

รูปตัดผิวจราจรหินคลุก ช่วงที่ 2

SCALE 1:50

ผังบริเวณสถานที่ดำเนินการปรับปรุงผิวจราจรถนนหินคลุก  
คันคูคลองอีสานเขียว - ปอขะ บ้านหัวสะพาน หมู่ที่ 14 ตำบลบ้านยาง อำเภอพุทไธสง จังหวัดบุรีรัมย์

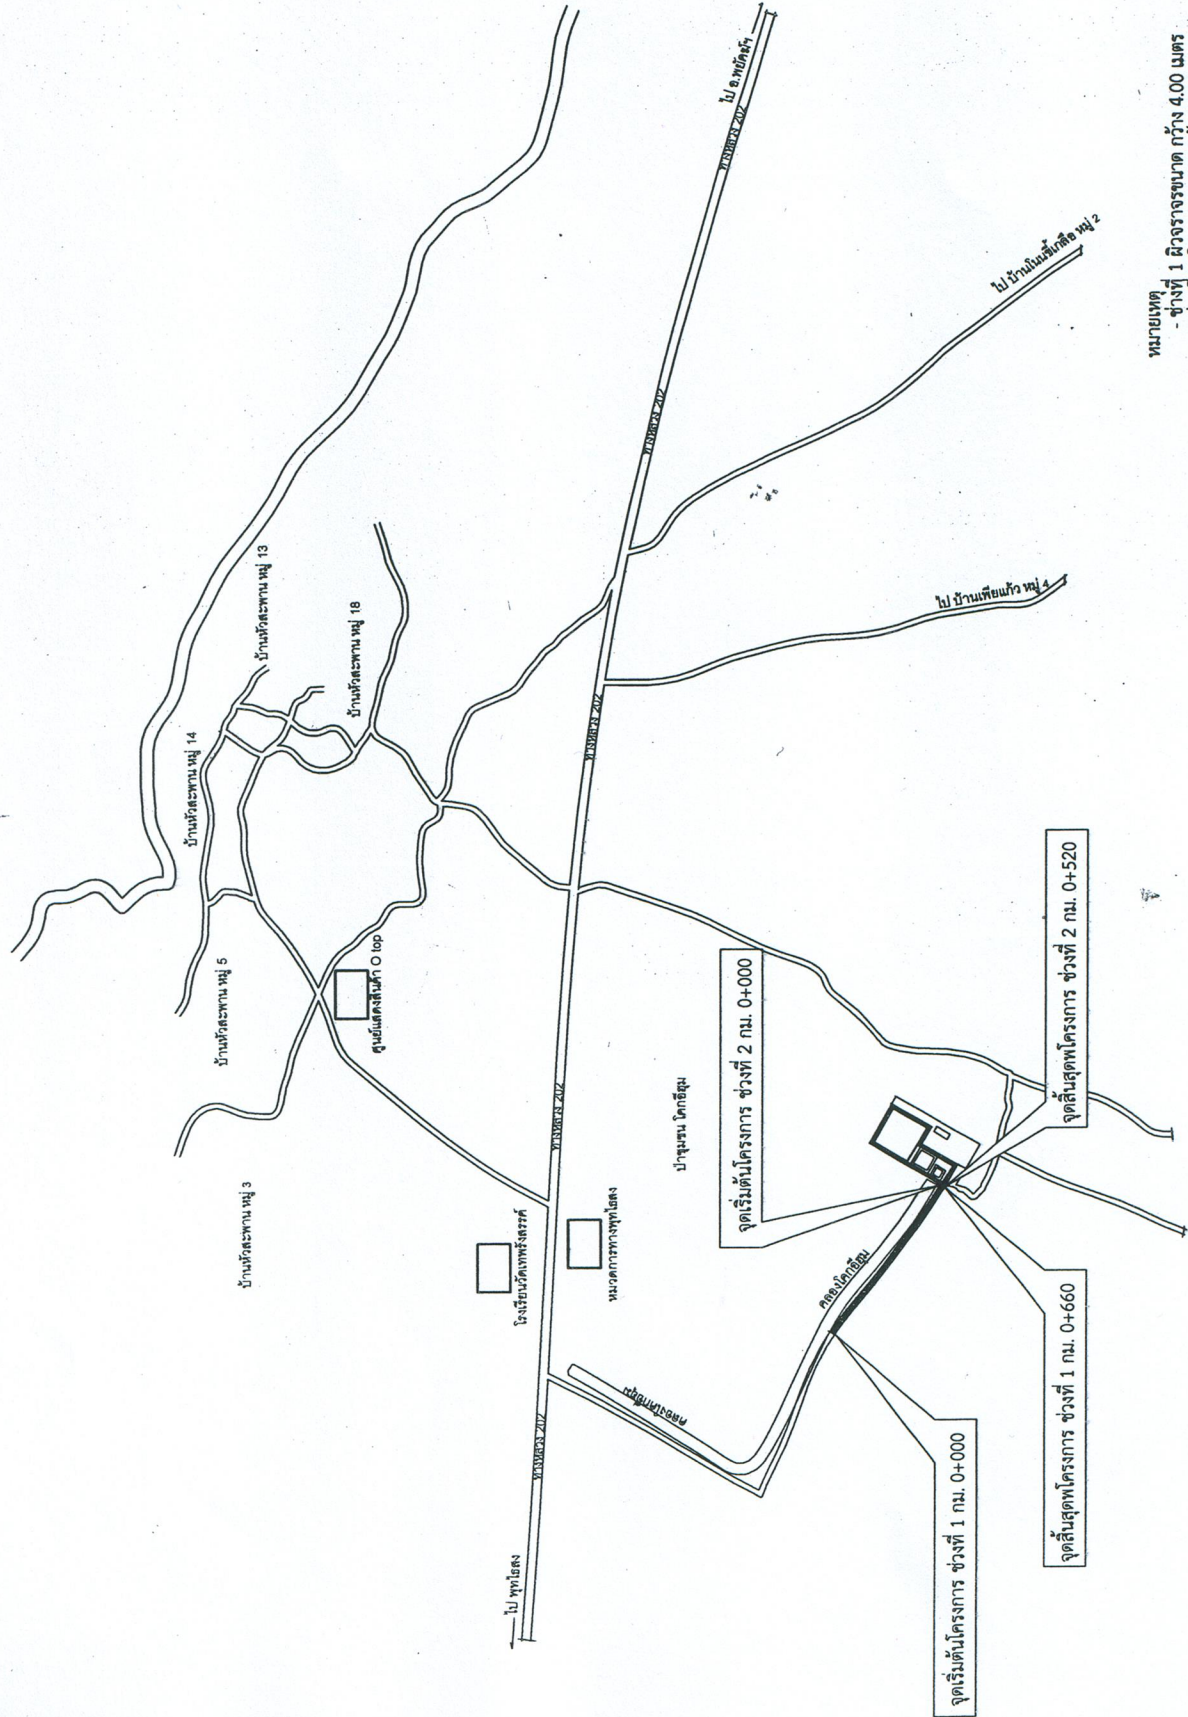

หมายเหตุ  
- ช่วงที่ 1 ผิวจราจรขนาด กว้าง 4.00 เมตร  
- ช่วงที่ 2 ผิวจราจรขนาด กว้าง 5.00 เมตร

แบบโครงการ	ปรับปรุงผิวจราจรถนนหินคลุก
ที่ตั้งโครงการ	คันคูคลองอีสานเขียว - ปอขะ บ้านหัวสะพานหมู่ที่ 14 ตำบลบ้านยาง อำเภอพุทไธสง จังหวัดบุรีรัมย์
แสดงแนว	แสดงแนว
แบบแปลนแนบมาซึ่งตั้งโครงการ	
เขียนแบบ	(นายอภิสิทธิ์ บุญศรี) นายช่างโยธา ปฏิบัติงาน
สำรวจ	(นายสุภาพ พงษ์สง) นายช่างโยธา ช่างสำรวจ
ผู้ตรวจ	(นายธนากร หรรษาภิ) ผู้อำนวยการกองช่าง
ผู้เห็นชอบ	(นายสมคิด สวมชัย) ปลัดองค์การบริหารส่วนตำบลบ้านยาง
ผู้อนุมัติ	(นายกฤตเมต เล้าสง) นายกองค์การบริหารส่วนตำบลบ้านยาง
แบบเลขที่	

**รายการประมาณราคาปรับปรุงถนนดินลูกรัง (เป็นราคากลาง)**

ชื่อโครงการ                    โครงการปรับปรุงถนนดินลูกรัง

สถานที่ก่อสร้าง            คันคูคลองอิสานเขียว - ป่อขยะ บ้านหัวสะพาน หมู่ที่ 14 ต.บ้านยาง อ.พุนพิน ส.จ.บุรีรัมย์

ขนาดโครงการ            งานลงหินคลุก ช่วงที่ 1 ขนาดกว้าง 4.00 เมตร ยาว 660.00เมตร หนาเฉลี่ย 0.10 เมตร พร้อมกรปรับเกลี่ย

ช่วงที่ 2 ขนาดกว้าง 5.00 เมตร ยาว 520.00เมตร หนาเฉลี่ย 0.10 เมตร พร้อมกรปรับเกลี่ย

ประมาณการเมื่อวันที่      กุมภาพันธ์ 2561

ประมาณการโดย            นายอภิสิทธิ์ ฉวยศรี นายช่างโยธาปฏิบัติงาน

ที่	รายการ	หน่วย	จำนวน	ค่าวัสดุ/หน่วย	รวม(บาท)	ค่าแรง/หน่วย (บาท)	รวม(บาท)	รวมค่าวัสดุและค่าแรง (บาท)	หมายเหตุ
<b>1 งานพื้นทางเดิม</b>									
1.1	งานปรับแต่งผิวจราจรเดิม	ตร.ม.	5,240.00	-	-	3.00	15,720.00	15,720.00	
	<b>รวม</b>							<b>15,720.00</b>	
<b>2 งานลงหินคลุก</b>									
2.3	งานลงหินคลุกพร้อมกรเกลี่ยปรับแต่ง	ลบ.ม.	524.00	443.24	232,257.76	20.00	10,480.00	242,737.76	
	<b>รวม</b>							<b>242,737.76</b>	
<b>รวม 1 + 2 เป็นเงินทั้งสิ้น</b>								<b>258,457.76</b>	

สรุปรายการประมาณราคาค่าปรับปรุงถนนดินลงหินคลุก (เป็นราคากลาง)

ปร.5

ส่วนราชการ องค์การบริหารส่วนตำบลบ้านยาง (กองช่าง)

ประเภทงาน งานทาง

ชื่อโครงการ โครงการปรับปรุงถนนดินลงหินคลุก

สถานที่ก่อสร้าง คันคูคลองอีสานเขียว - บ่อขยะ บ้านหัวสะพาน หมู่ที่ 14 ต.บ้านยาง อ.พุทไธสง จ.บุรีรัมย์

ลักษณะงาน งานลงหินคลุก ช่วงที่ 1 ขนาดกว้าง 4.00 เมตร ยาว 660.00เมตร หนาเฉลี่ย 0.10 เมตร พร้อมเกรปรับเกลี่ย

ช่วงที่ 2 ขนาดกว้าง 5.00 เมตร ยาว 520.00เมตร หนาเฉลี่ย 0.10 เมตร พร้อมเกรปรับเกลี่ย

เจ้าของงาน องค์การบริหารส่วนตำบลบ้านยาง

รายละเอียดประมาณการ 1 แผ่น

ประมาณการเมื่อ 14 กุมภาพันธ์ พ.ศ. 2561

ลำดับ ที่	รายการ	รวมค่างานต้นทุน (บาท)	FACTOT F.	รวมค่างานปรับปรุง (บาท)	หมายเหตุ
1	ค่างานต้นทุน	258,457.76	1.3624	352,122.85	<b>FACTOR F.</b> * เงินล่วงหน้าจ่าย 0% * ดอกเบี้ยเงินกู้ 6% * เงินประกันผลงานหัก 0% * ภาษี 7%
2	ป้ายโครงการ 1 ป้าย			3,500.00	
	สรุป	รวมค่าปรับปรุง		355,622.85	
		คิดเป็น		355,000.00	
	ตัวอักษร	สามแสนห้าหมื่นห้าพันบาทถ้วน			

คณะกรรมการกำหนดราคากลาง

(ลงชื่อ).....ประธานคณะกรรมการ

(นายองอาจ หัวควาปี)

ผู้อำนวยการกองช่าง

(ลงชื่อ).....คณะกรรมการ

(นายสุภาพ กุ้งไชสง)

นายช่างโยธาชำนาญงาน

(ลงชื่อ).....คณะกรรมการ

(นายอุสรณ์ โมกไชสง)

เจ้าพนักงานธุรการปฏิบัติงาน